


# Aktionsraum zum Innenhof 1. Etage Ostseite

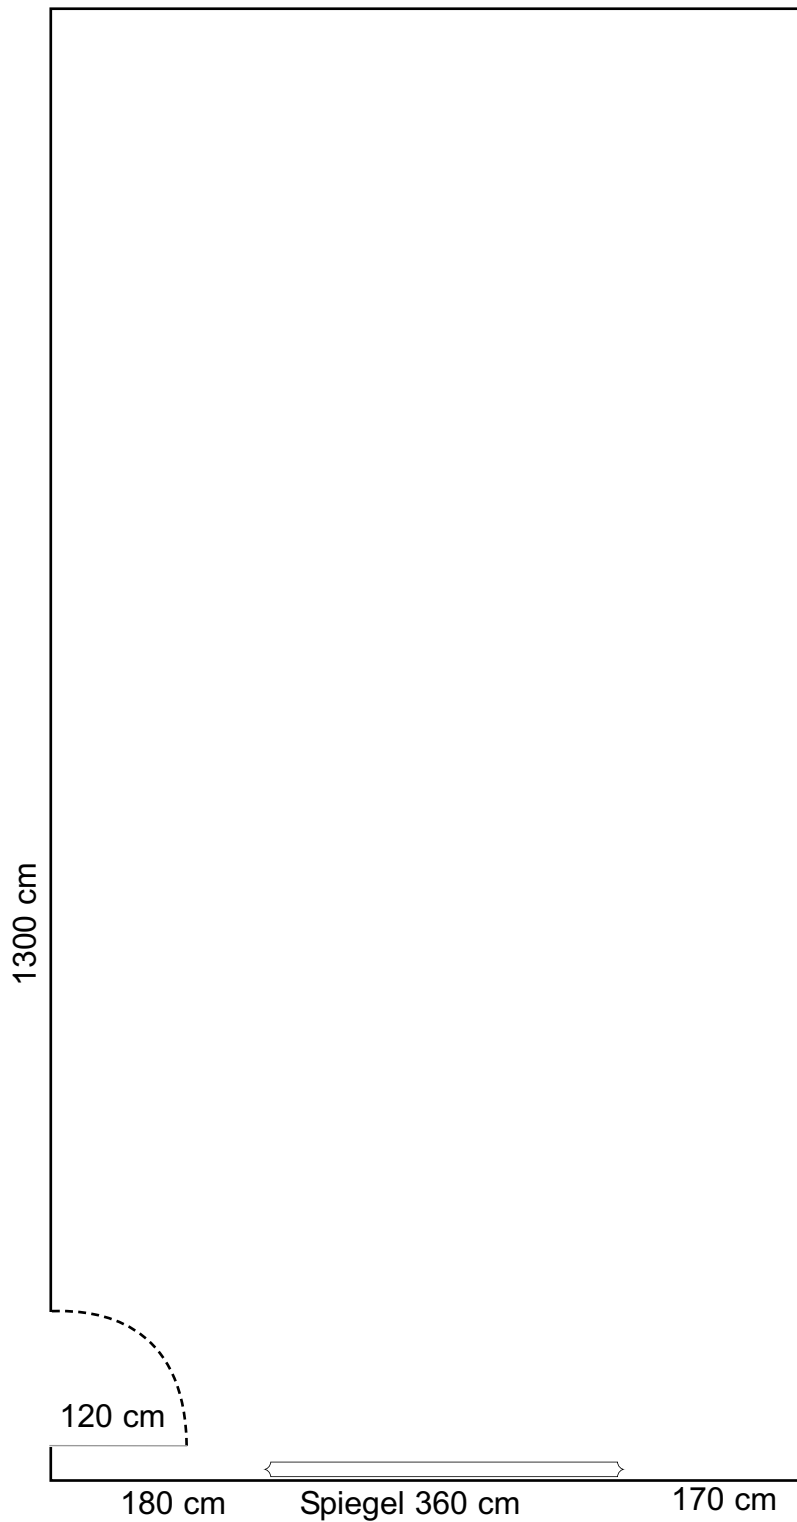

670 cm



**Raumausstattung (incl.):**  
großem Spiegel