


Gruppenraum zum Innenhof Westseite ebenerdig

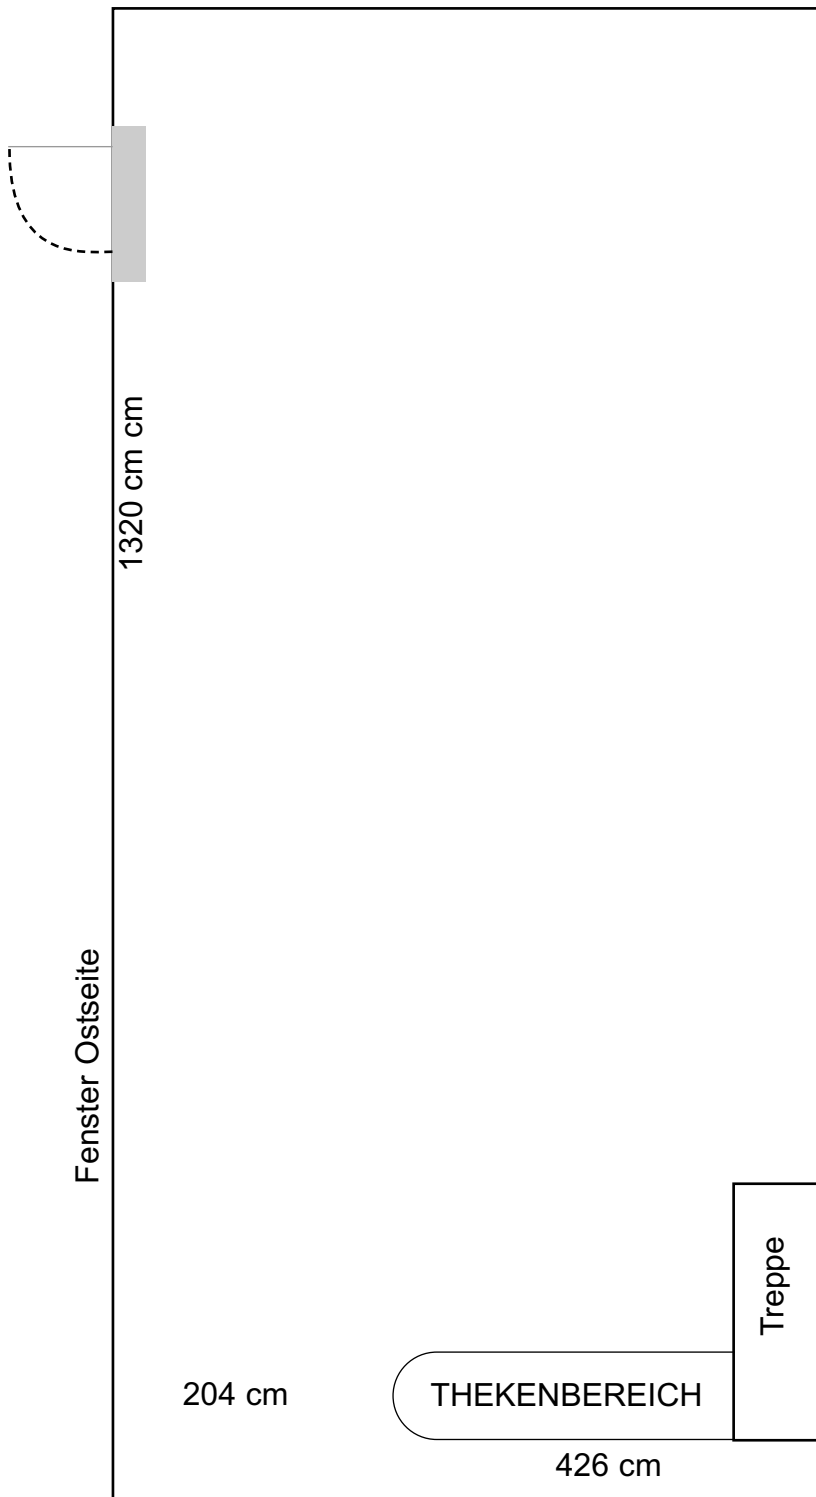

630 cm



Raumausstattung (incl.):
Thekenbereich mit Spülbecken