


VERANSTALTUNGSSAAL (LEER)


MAßSTAB: 1:200

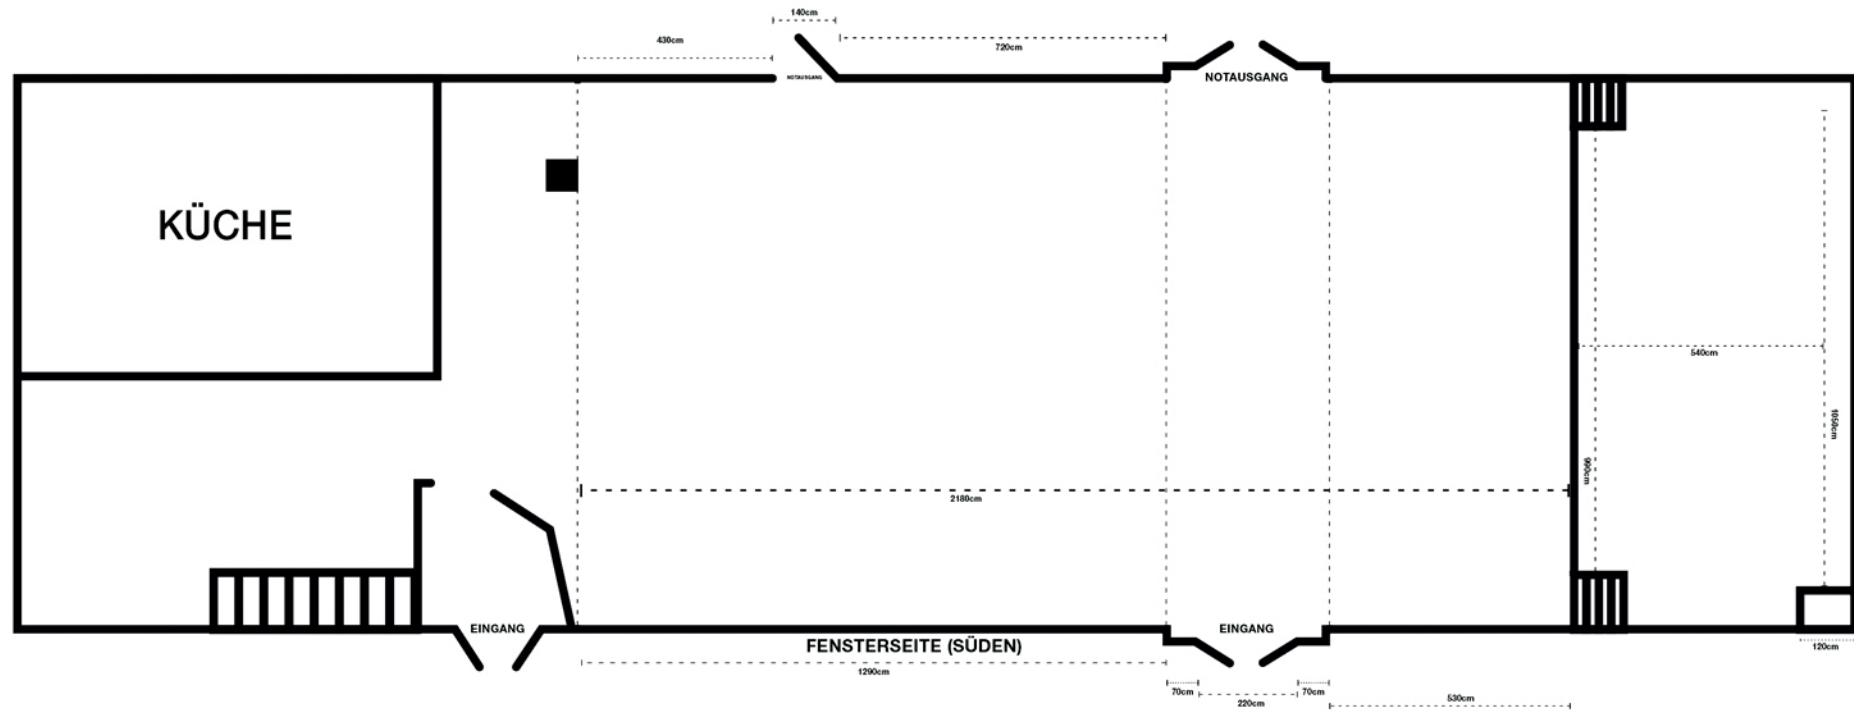


Erdgeschoss

BESTUHLUNGSPLAN

MAßSTAB: 1:200

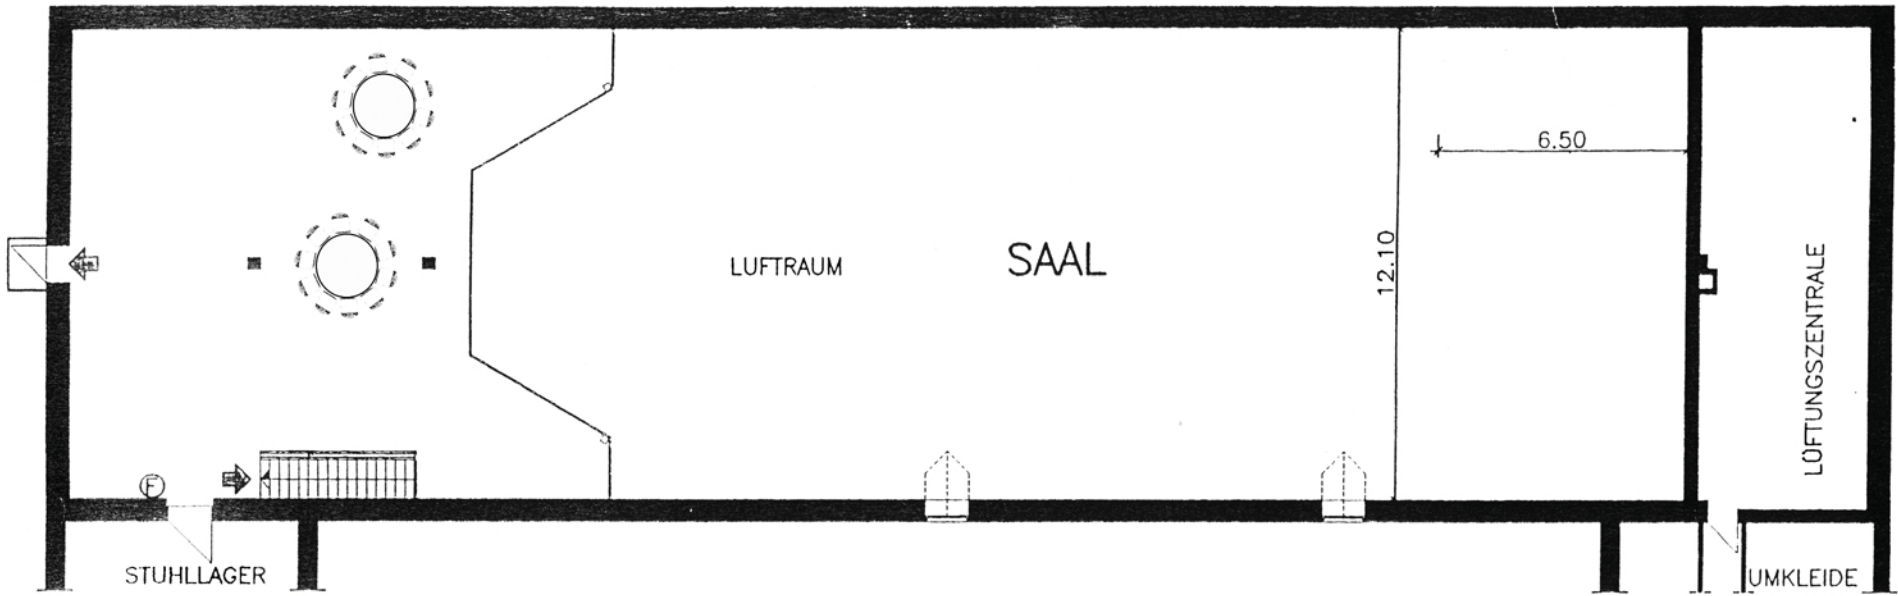

Emporenebene

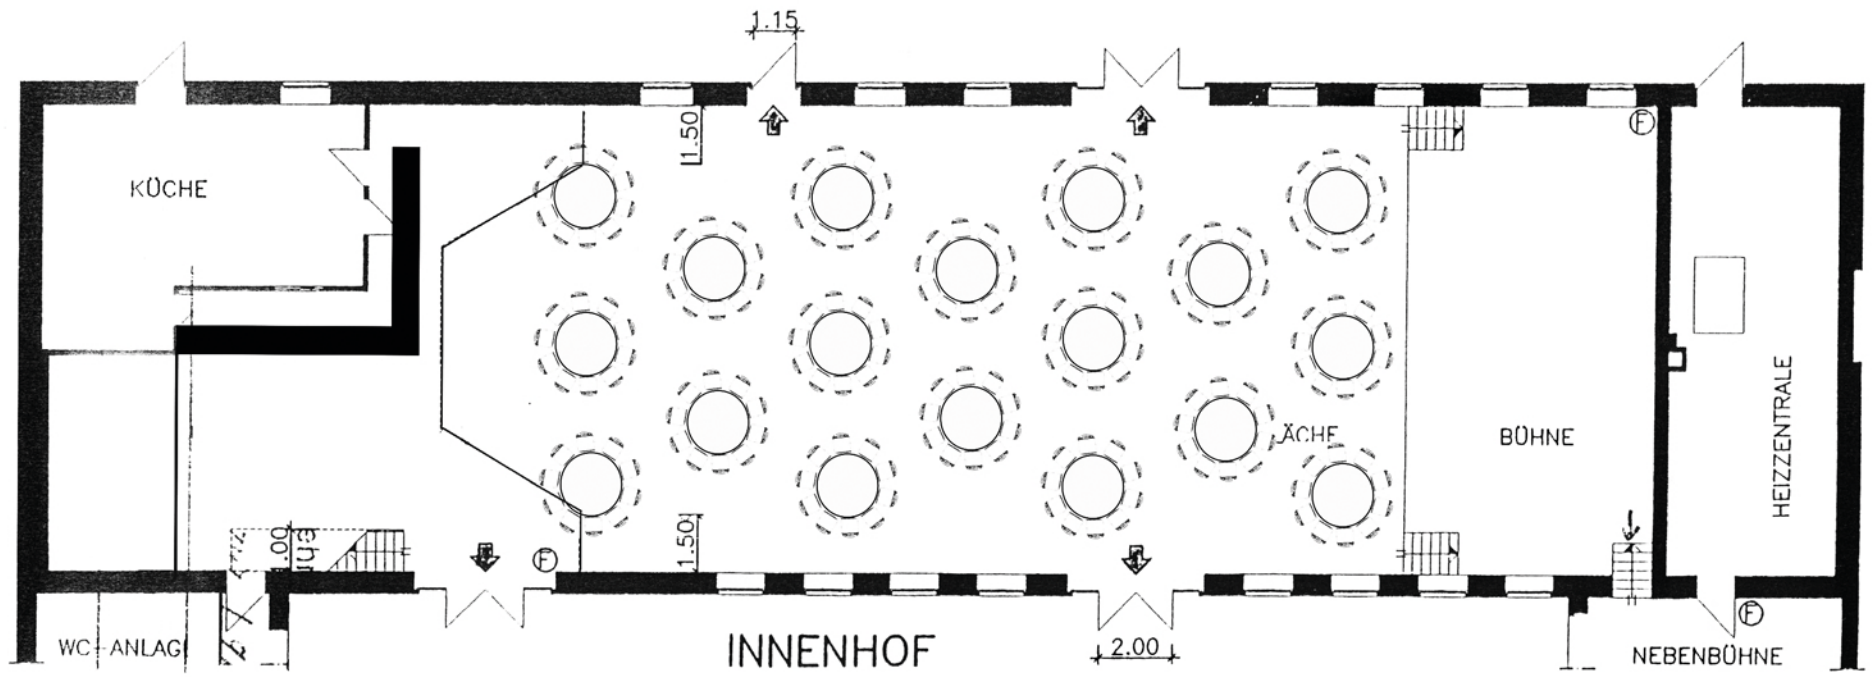


Erdgeschoss

BESTUHLUNGSPLAN V.3


MAßSTAB: 1:200

344 PLÄTZE
304 SAAL + 40 EMPORE

TISCHMAß:
SAAL: 100 X 60 CM | EMPORE: 100 X 80 CM

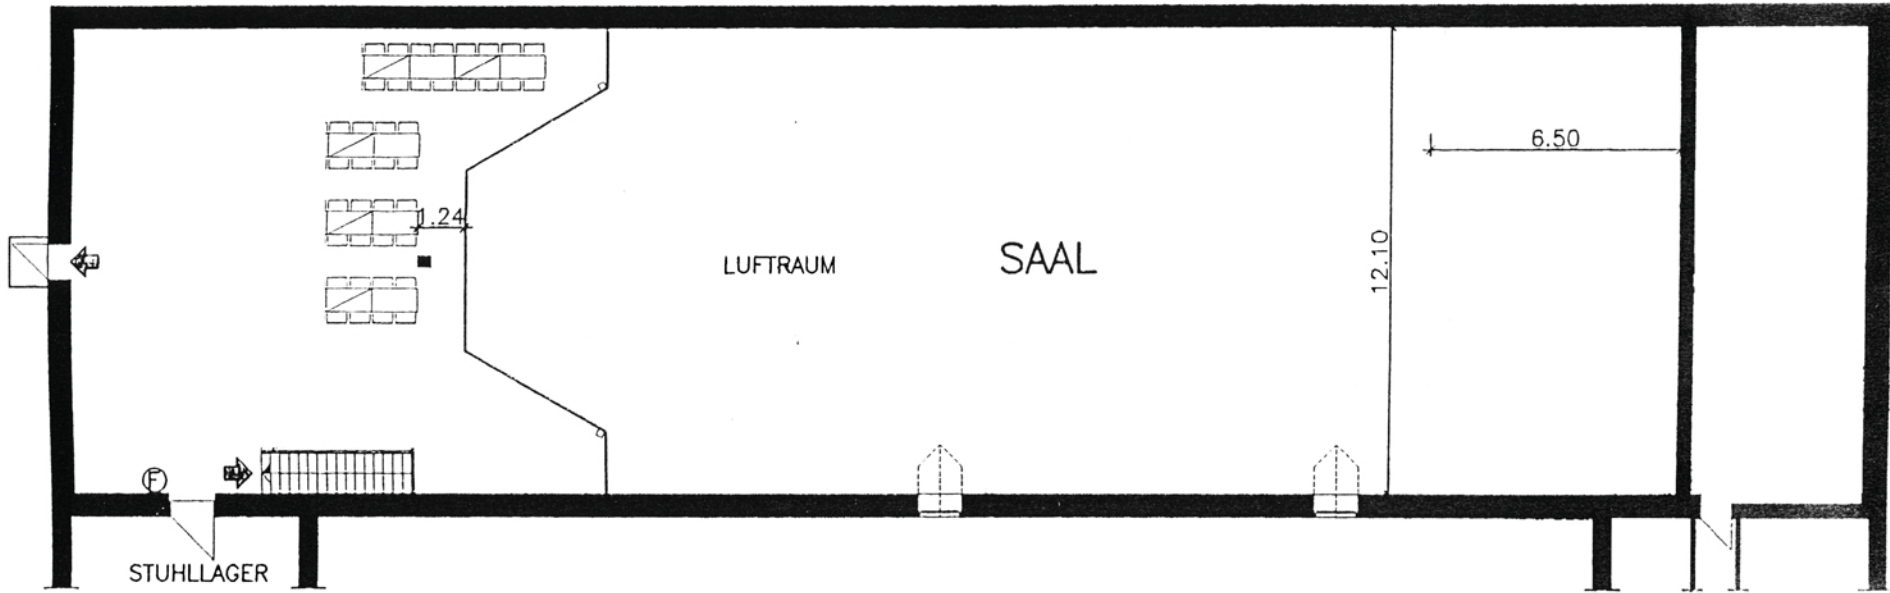

Emporenebene

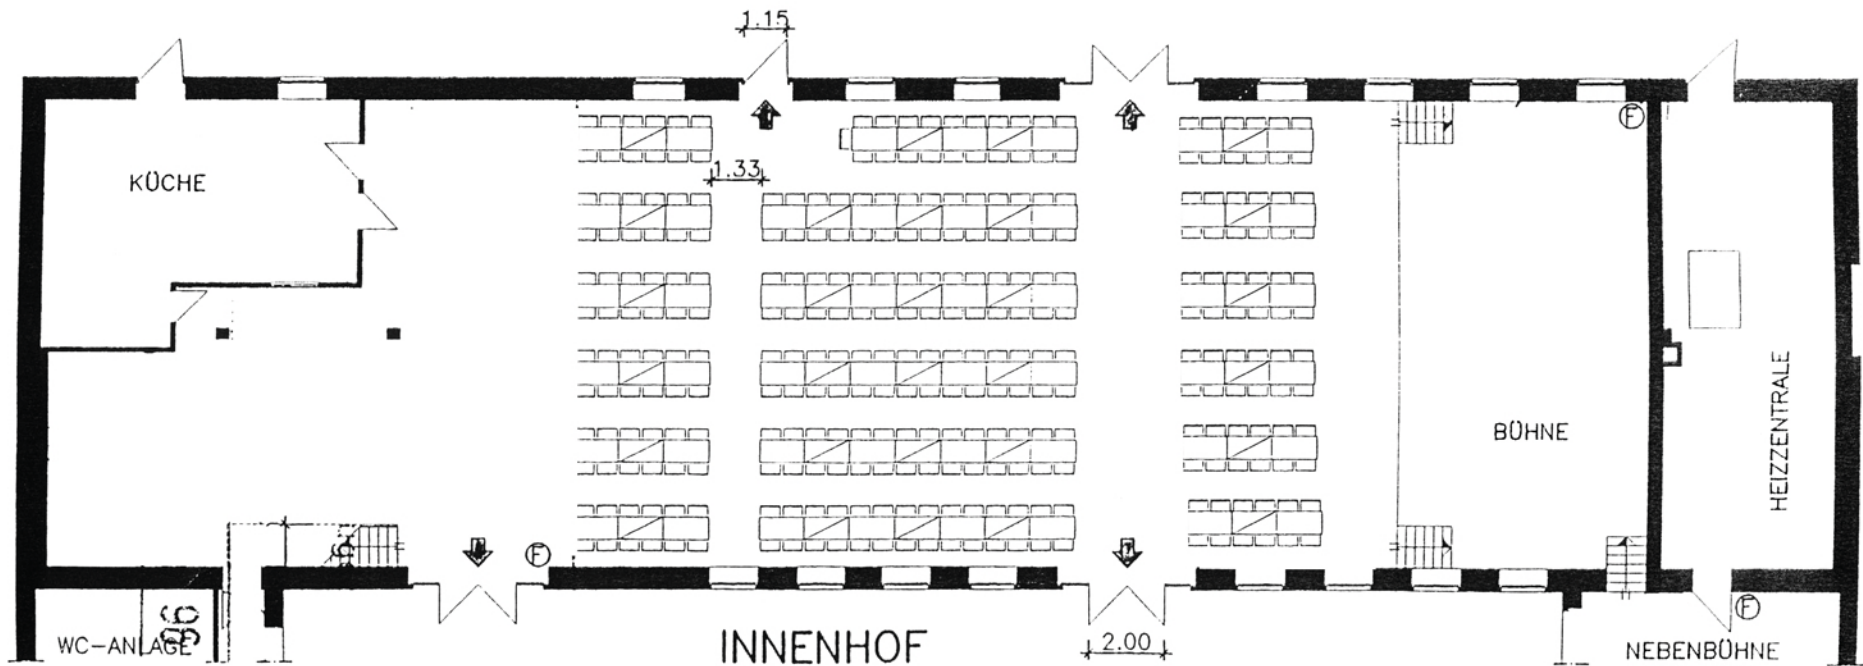

Erdgeschoss